




PLANTA LAYOUT
ESCALA 1/100

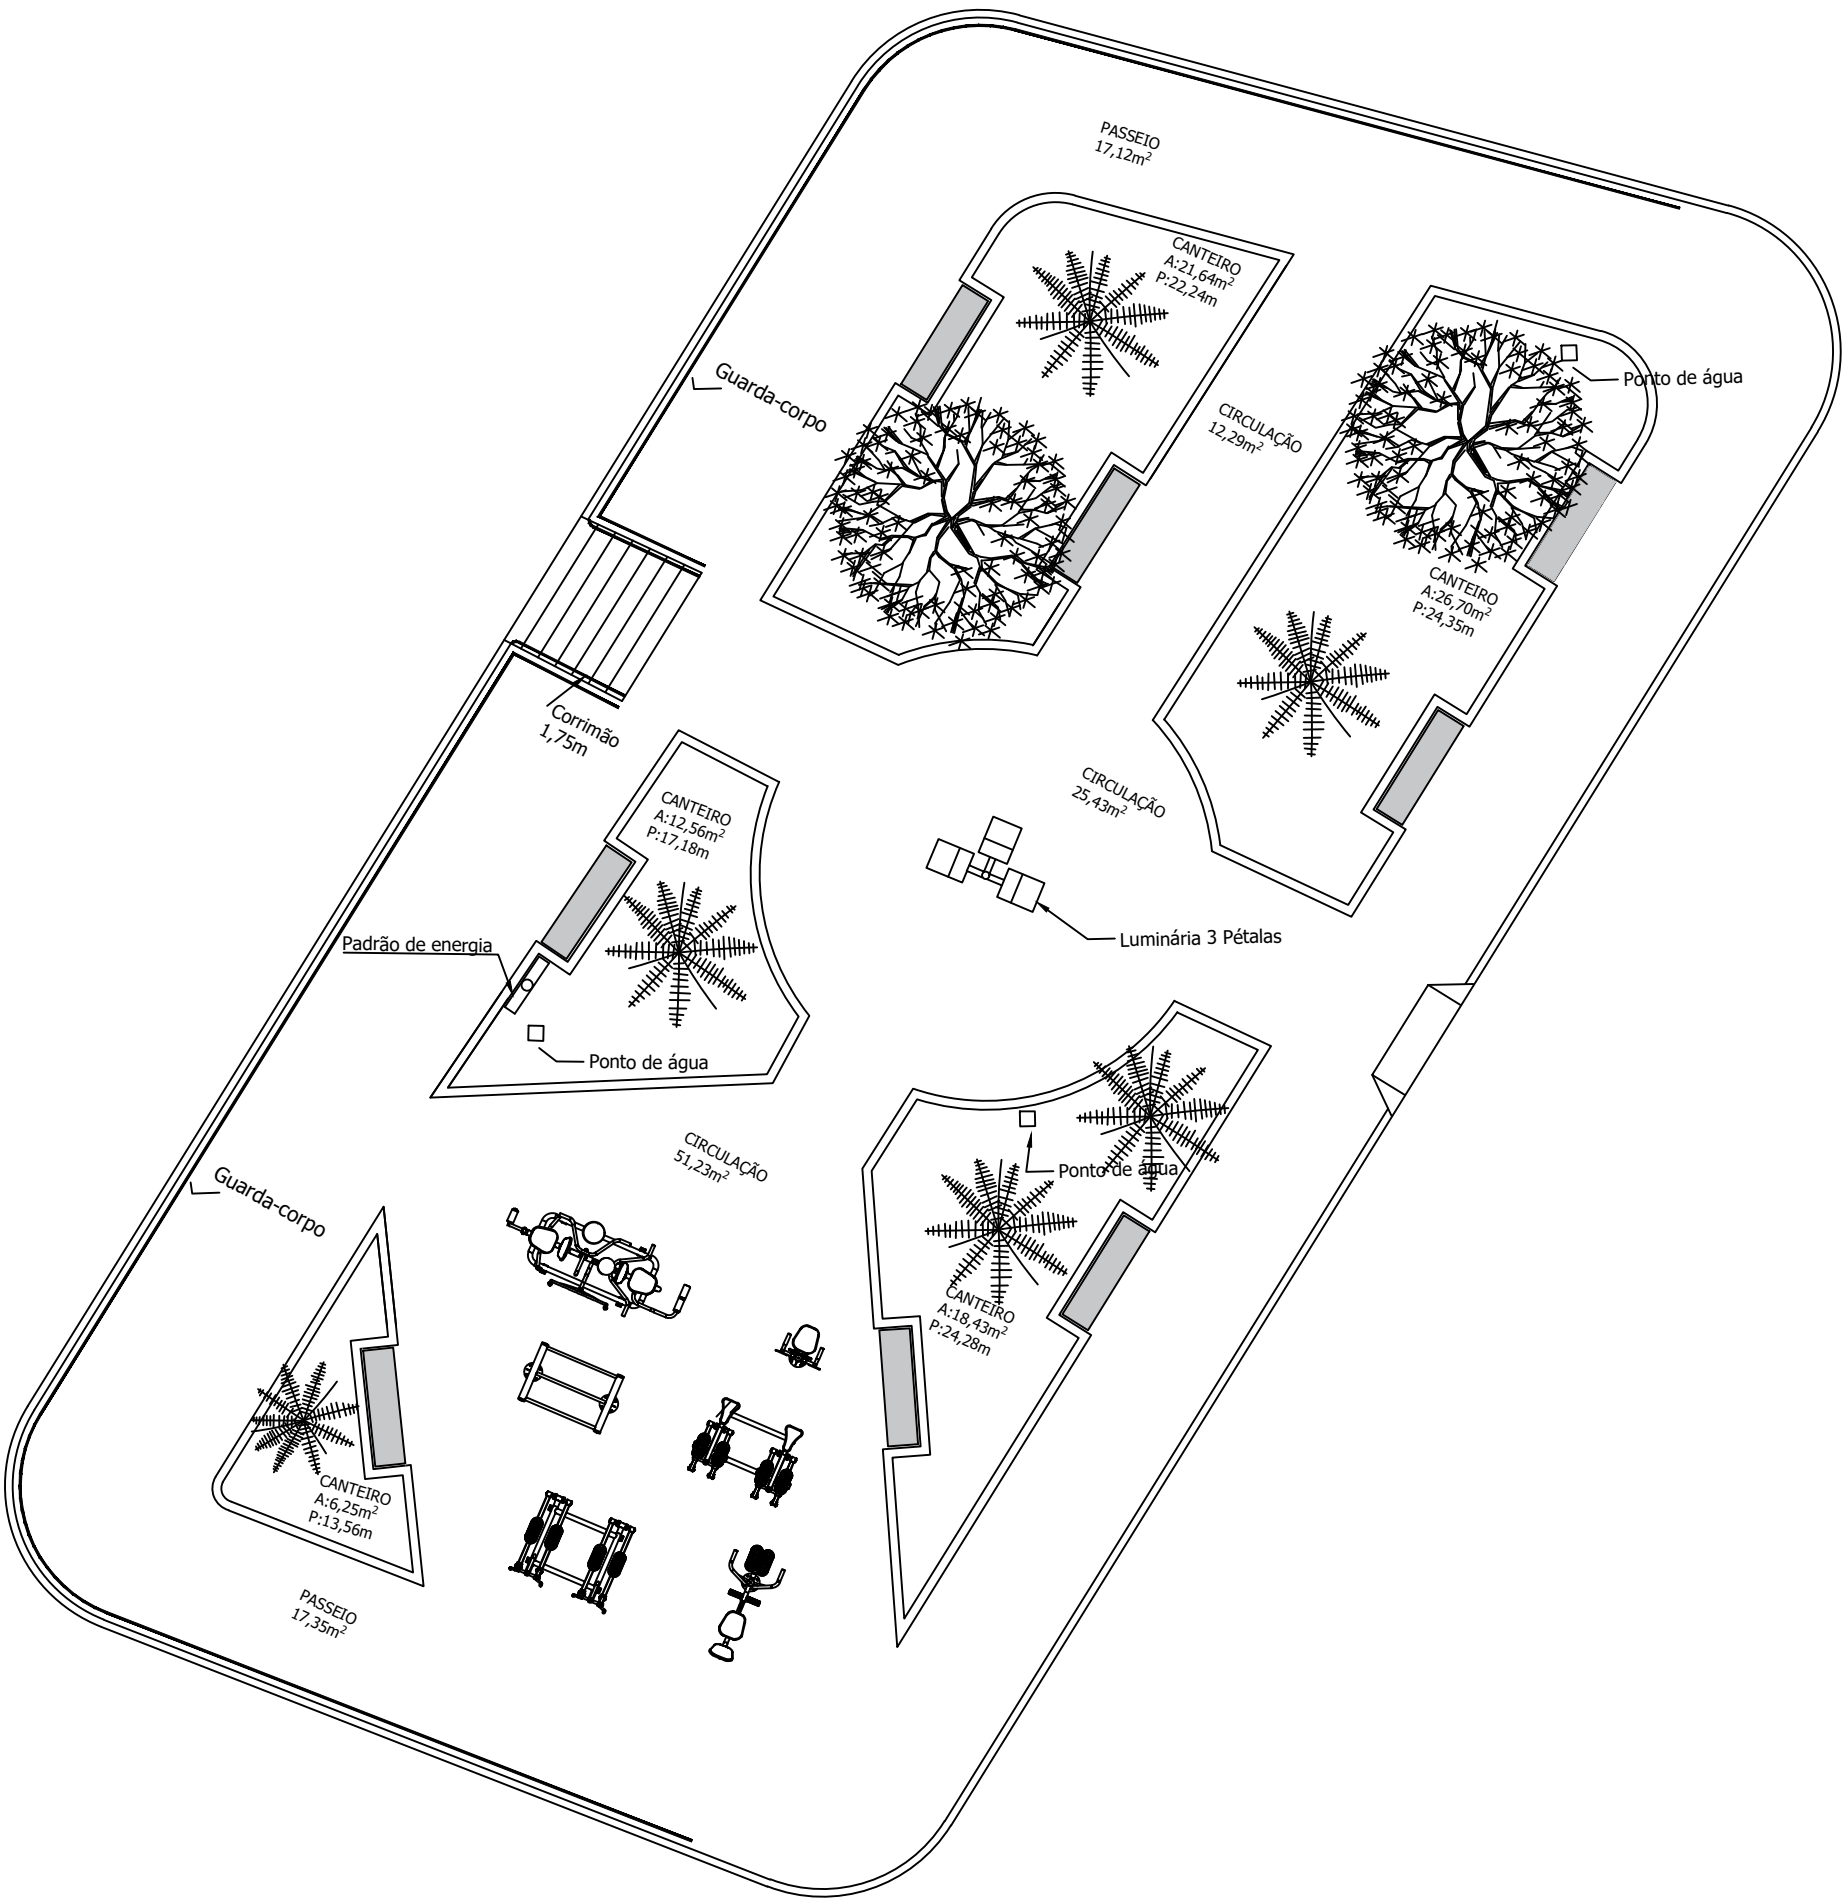


PLANTA BAIXA
ESCALA 1/100

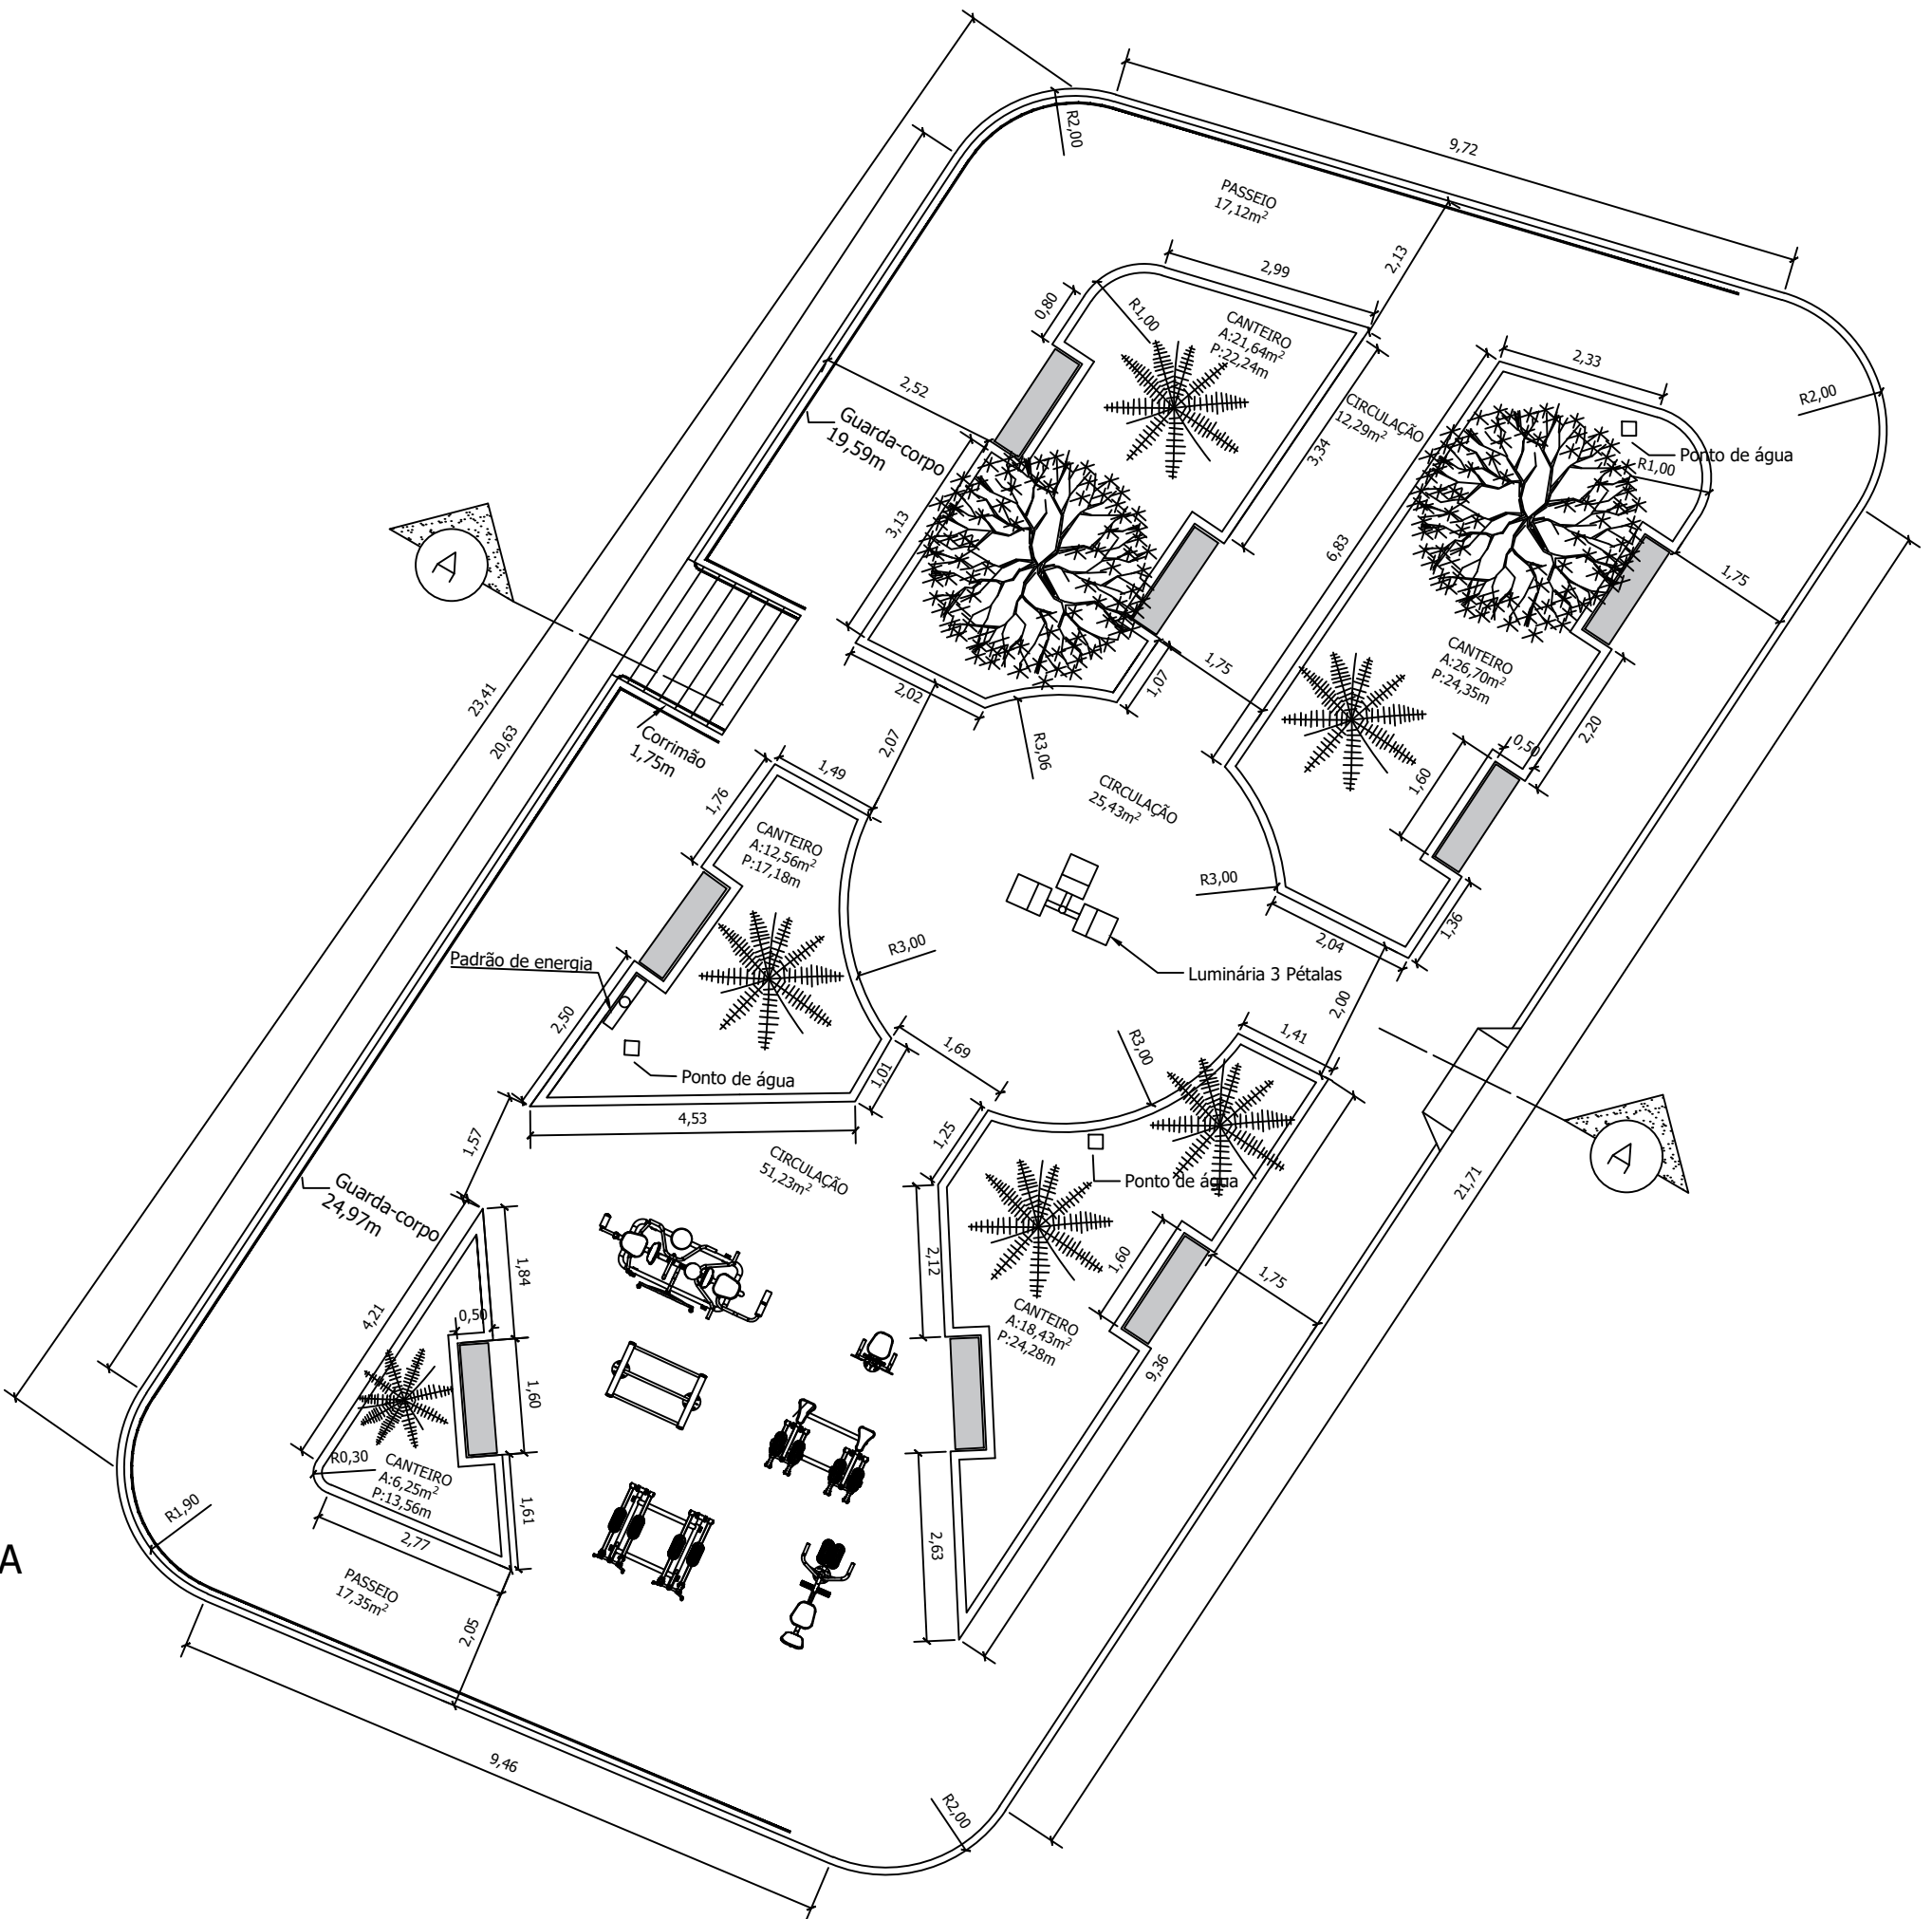

CORTE AA
ESCALA 1/100

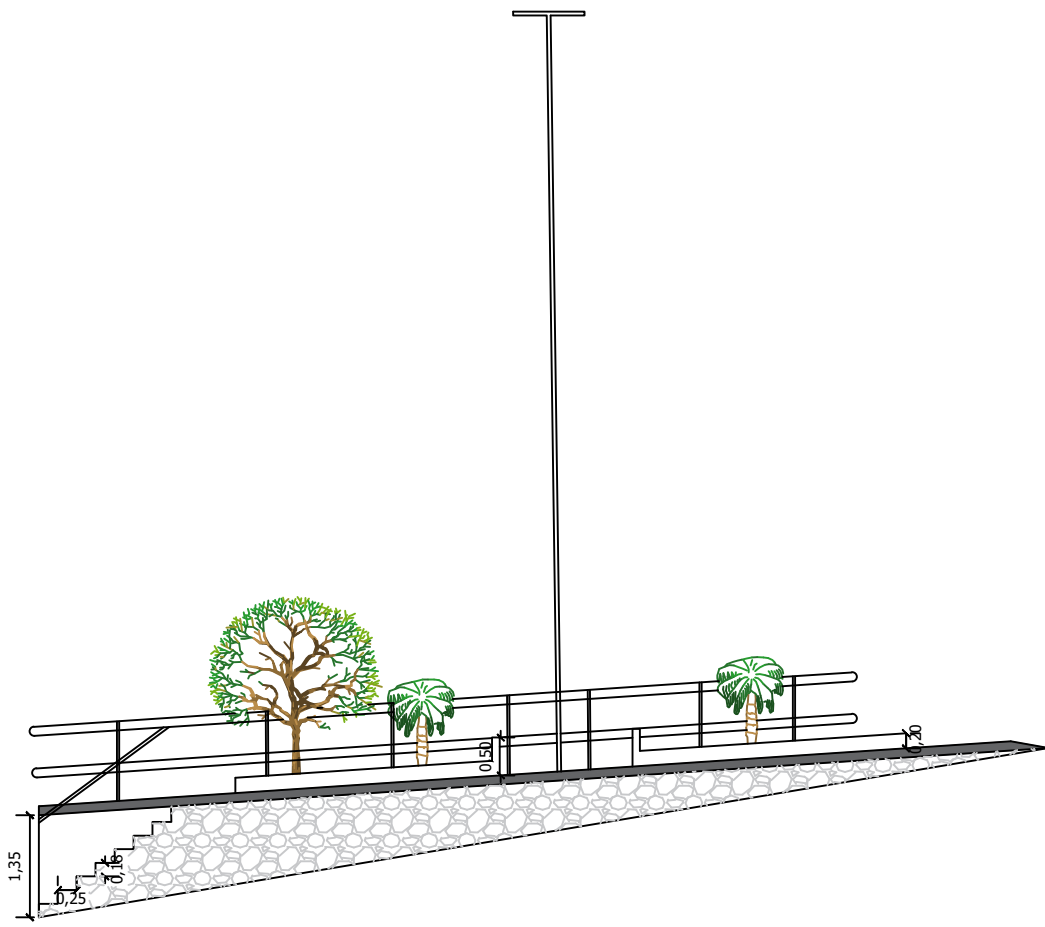

DETALHE ATERRO
ESCALA 1/100

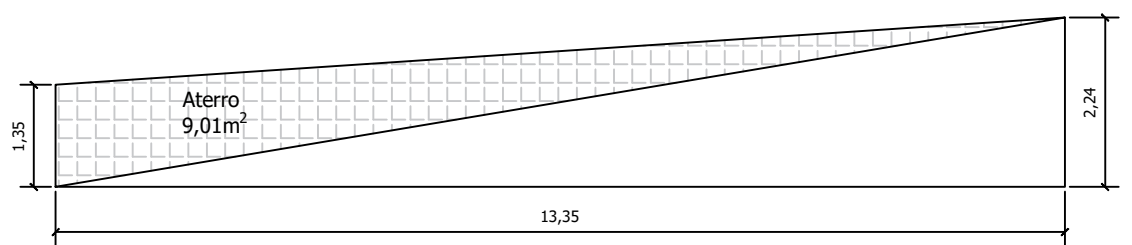

- LEGENDA
- PISO EM CONCRETO
 - + GRAMADO

PLANTA PAGINAÇÃO DE PISO
ESCALA 1/100

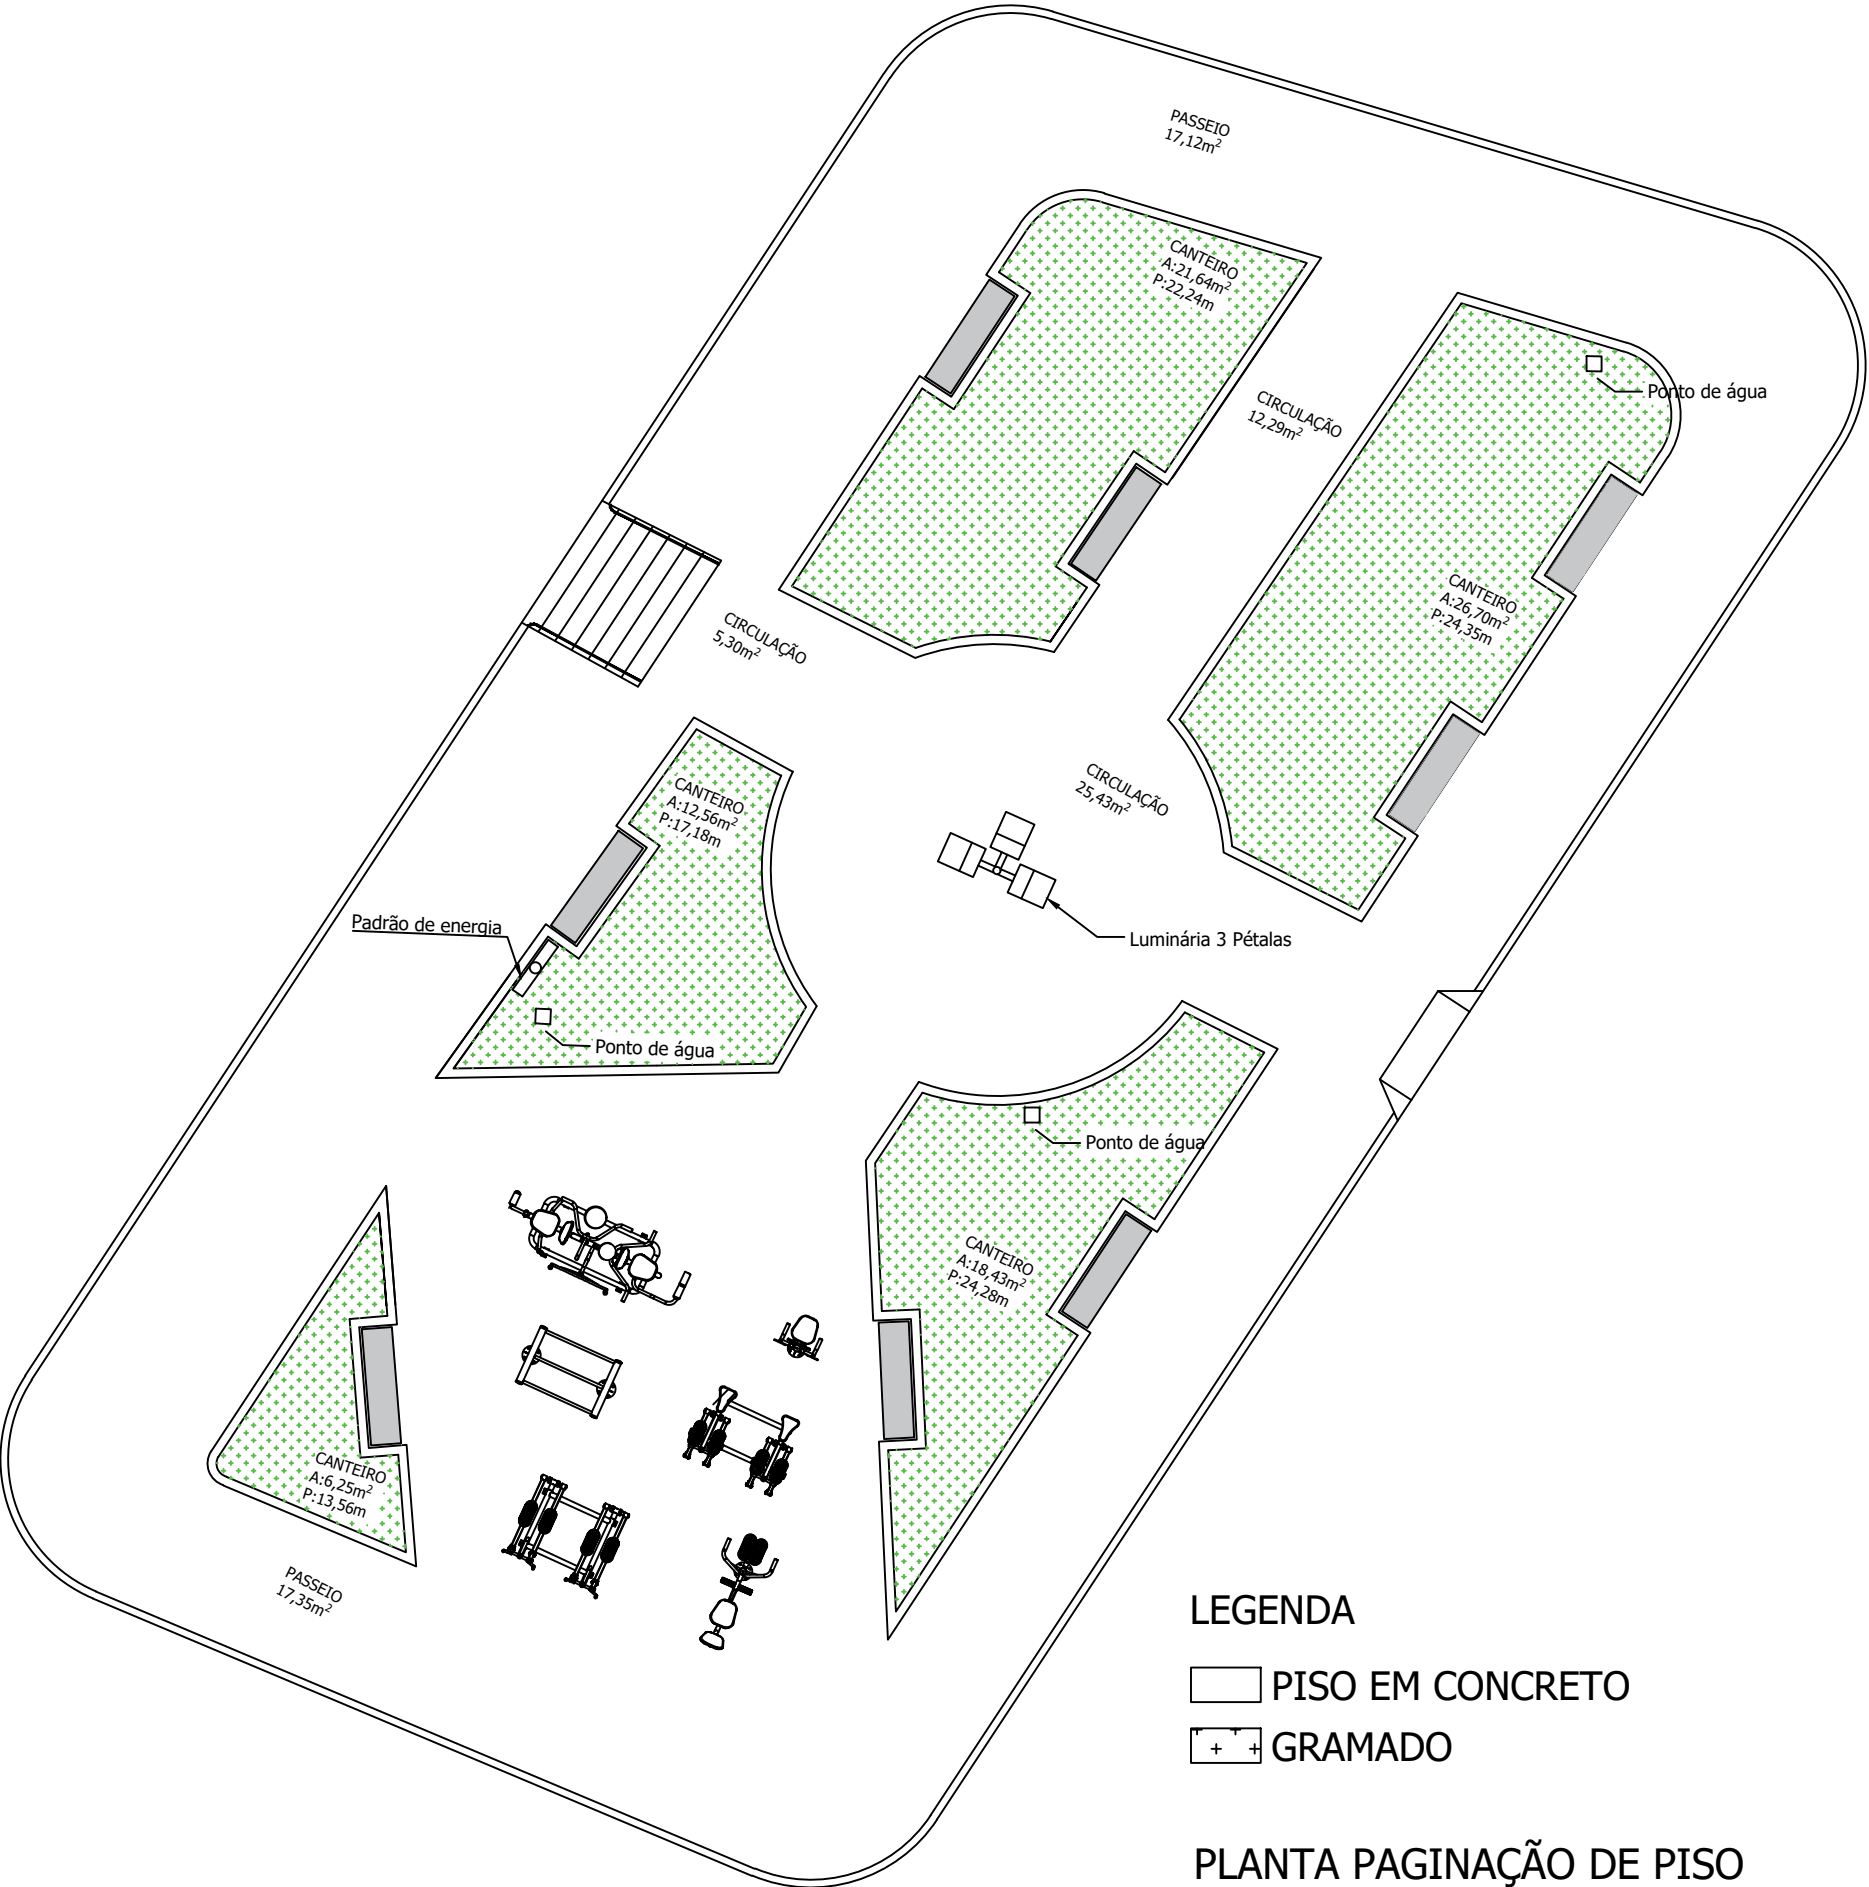


TABELA DE VEGETAÇÃO			
SIMBOLOGIA	ESPECIE	NOME CIENTIFICO	QT
	JACARANDÁ-MIMOSO	Jacaranda mimosifolia	2
	PALMEIRA ARECA LUTESCENS	Dypsis lutescens	8

ESTA É UMA OBRA DE INTEIRA RESPONSABILIDADE DE SEU(S) AUTOR(ES). ALTERAÇÕES SEM PRÉVIA AUTORIZAÇÃO RESULTARÃO EM INFRAÇÃO PREVISTA POR LEI.

PREFEITURA MUNICIPAL DE BOCAIÚVA

CNPJ: 18.803.072/0001-32

PREFEITO MUNICIPAL: ROBERTO JAIRO TORRES

REGISTRO CADASTRAL

PRAÇA PEDREGULHO DO VALE

CONTEÚDO: PRAÇA DISTRITO DE PEDREGULHO DO VALE

PROJETO: ENGENHEIRA CIVIL: FLÁVIA SOUZA OLIVEIRA - CREA: 188831/D

ÁREA CONSTRUÍDA: 332,50m²	DESENHISTA: IZABELLA SOUZA MEIRA	SISTEMA DE COORDENADAS: 700837.50m E 8093524.82m S
ESCALA: INDICADA	DATA: MARÇO/2021	REGISTRO DO PROJETO:

PRANCHA: 01/01