

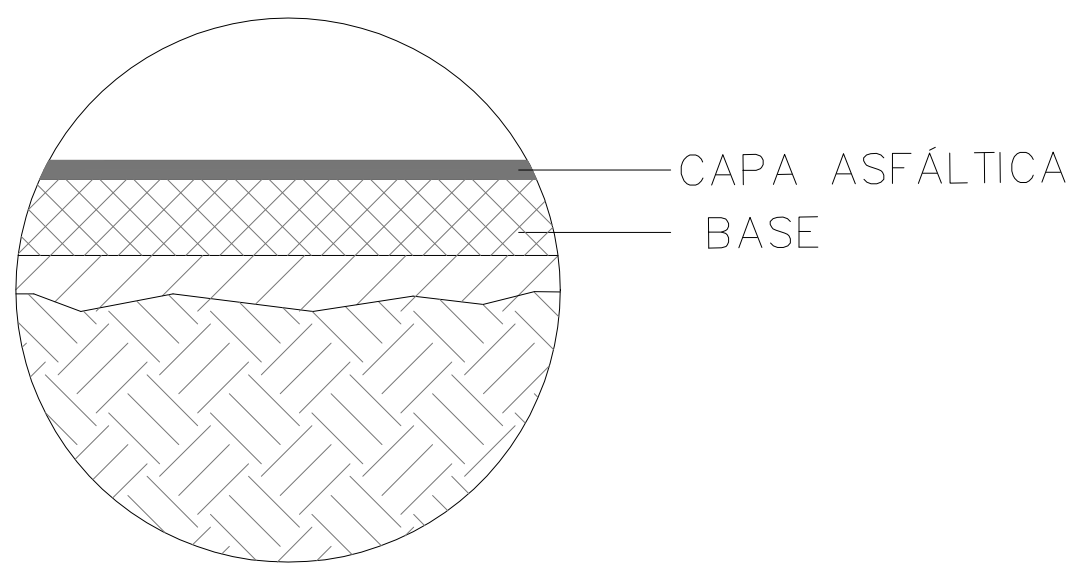



3 DET. TRANSVERSAL  
ESCALA 1/50

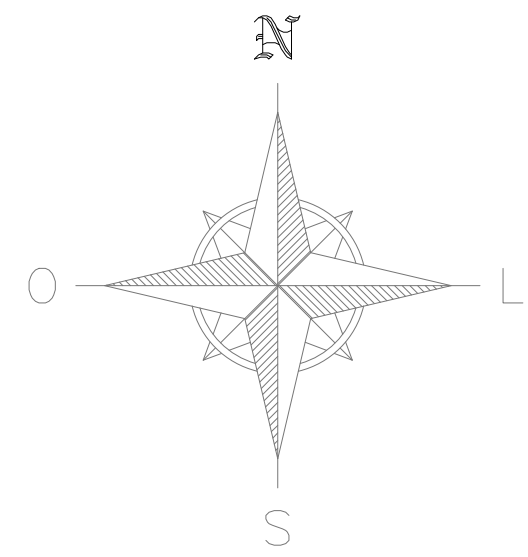


2 DET. CAPA ASFÁLTICA  
S/E

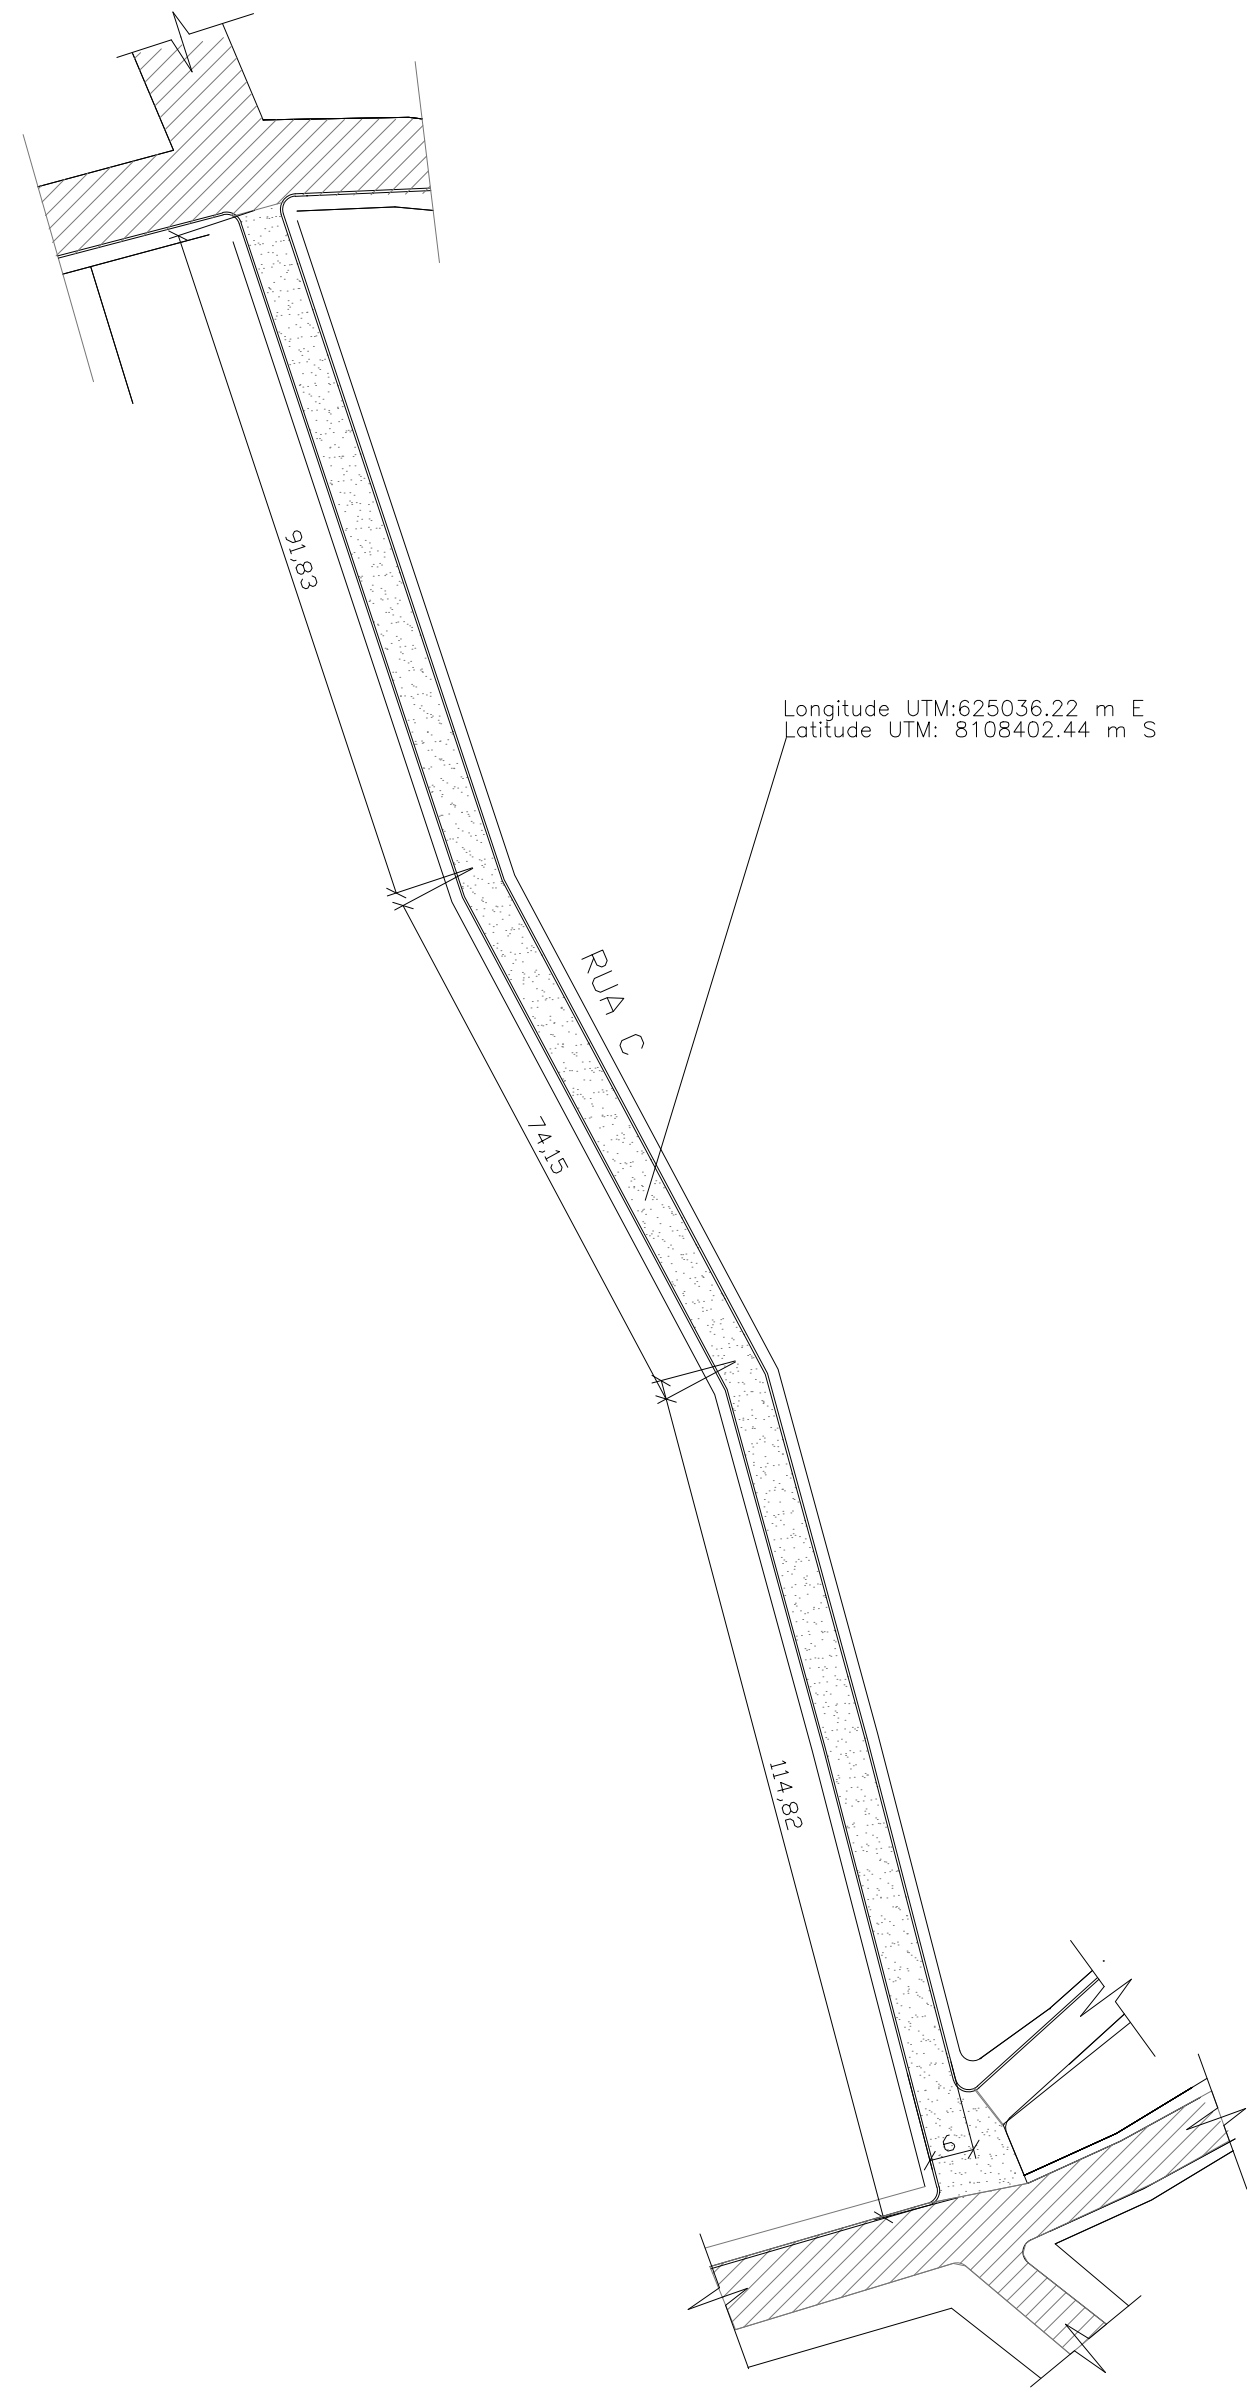

LEGENDA (PAVIMENTAÇÃO ASFÁLTICA)	
	RUA A PAVIMENTAR
	RUA PAVIMENTADA

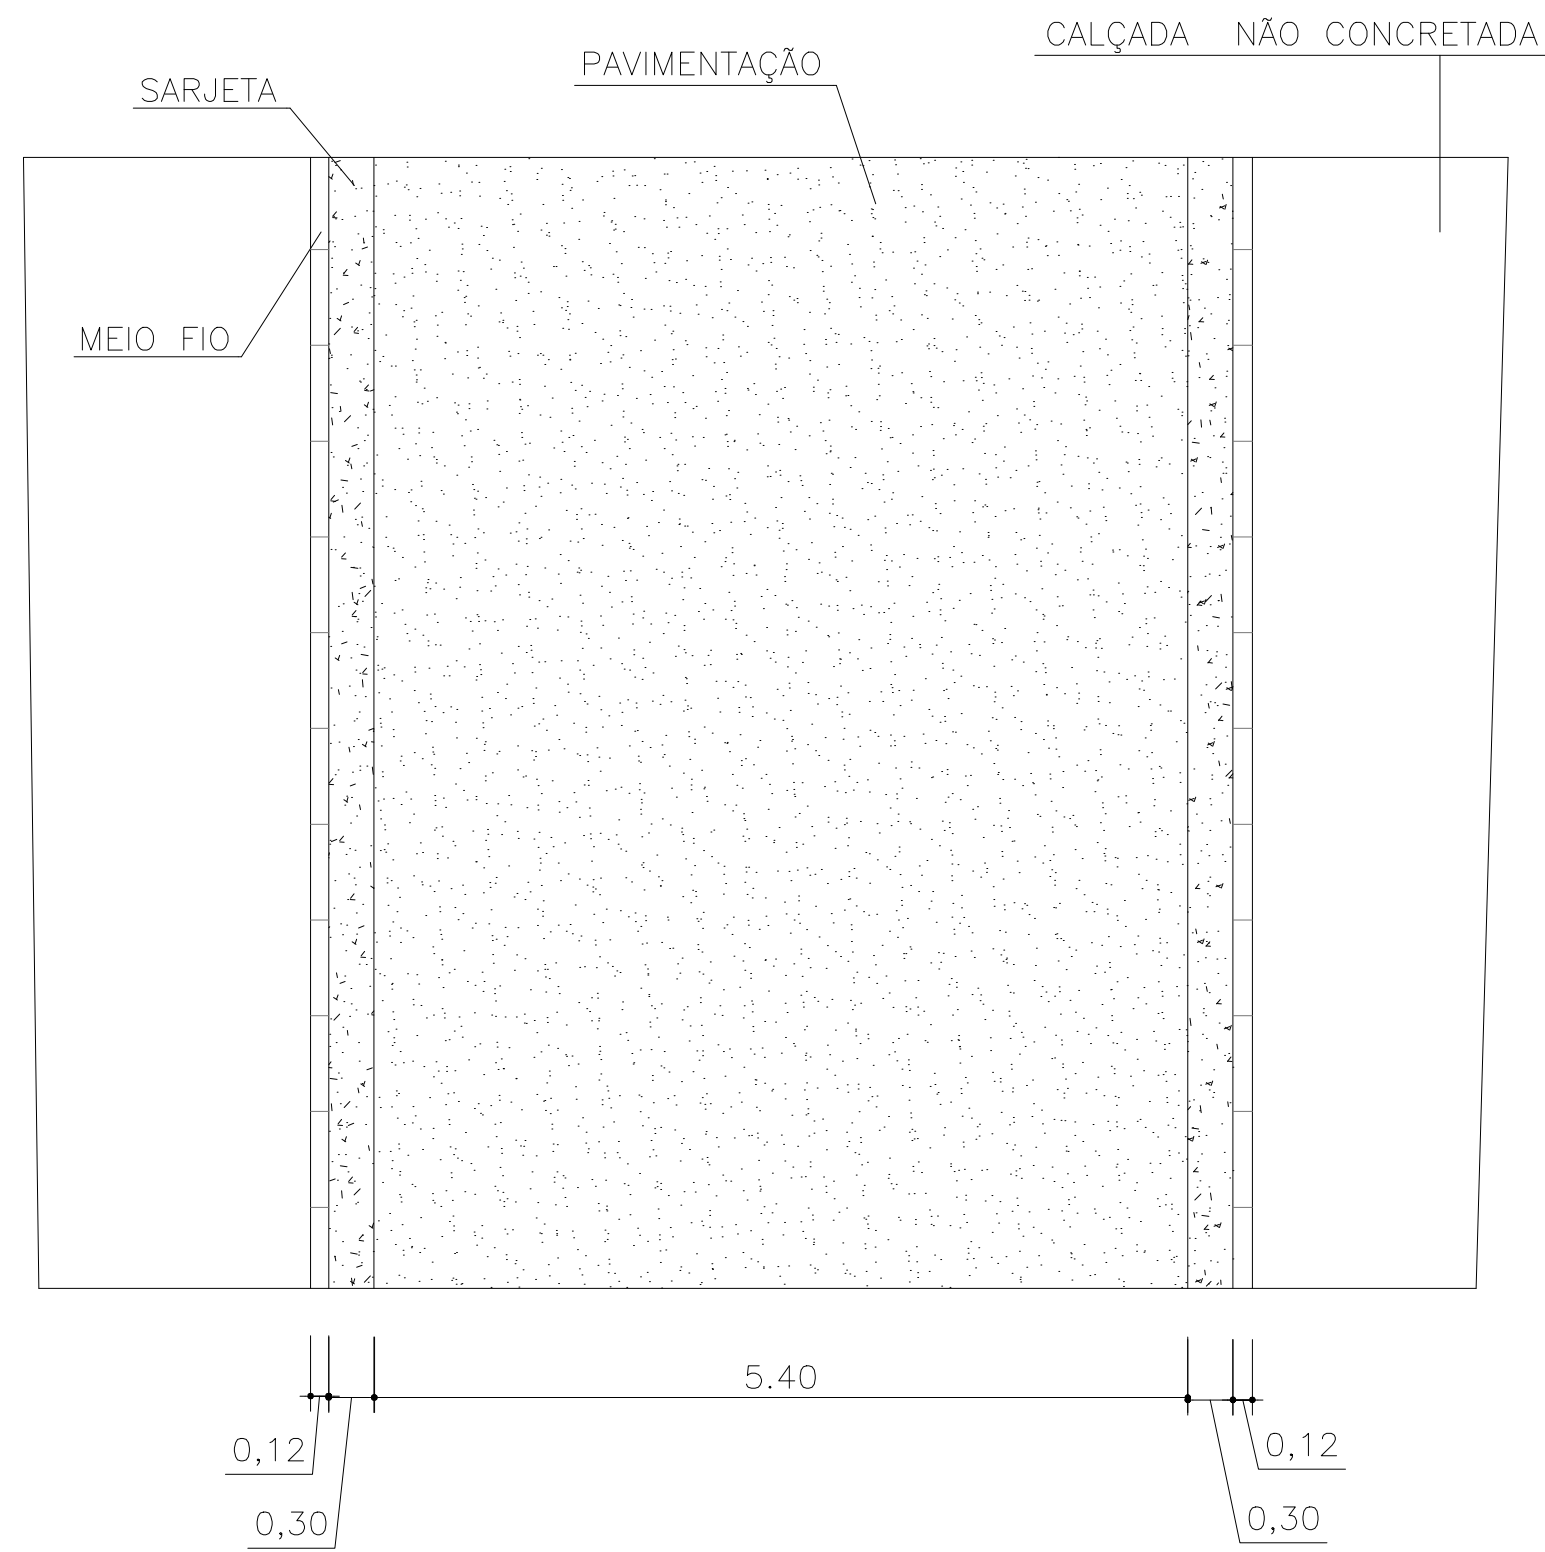

4 DET. LONGITUDINAL  
ESCALA 1/50

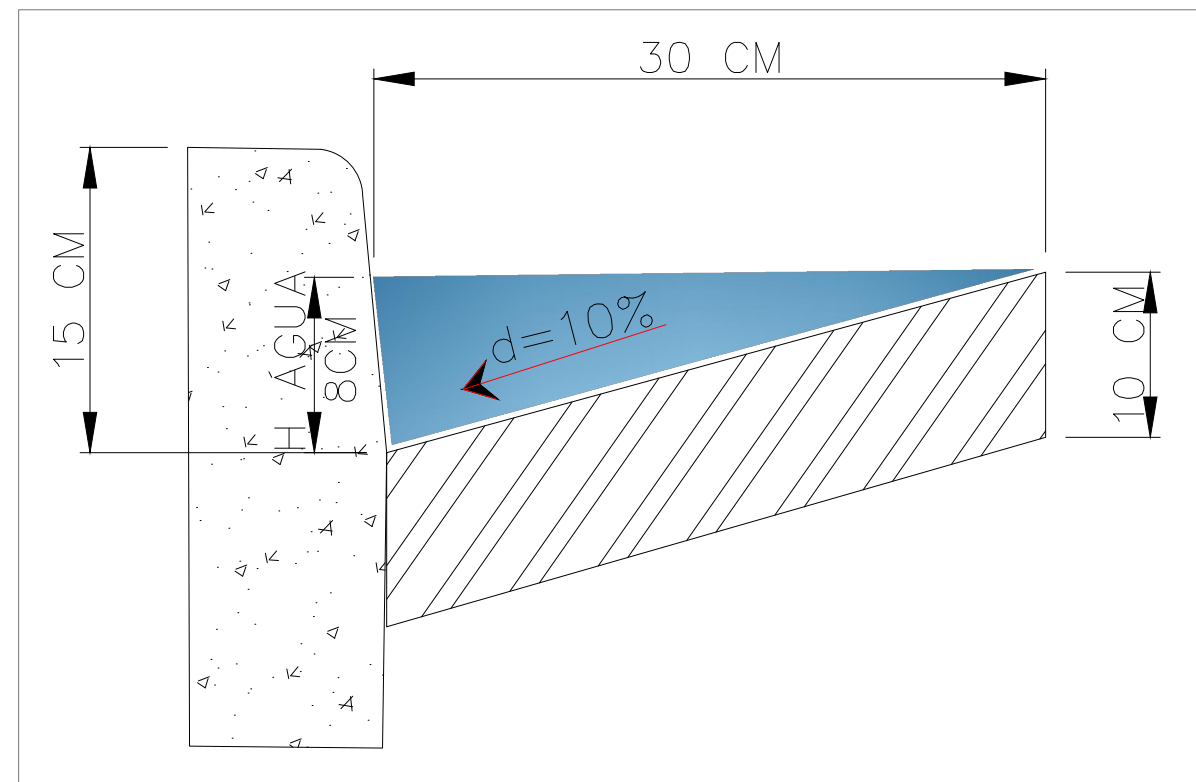


5 DET. SARJETAS  
S/E


NOTAS:  
1) TODAS AS DIMENSÕES EM METROS, EXCETO ONDE INDICADO O CONTRÁRIO.

ESTA É UMA OBRA DE INTEIRA RESPONSABILIDADE DE SEU(S) AUTOR(ES). ALTERAÇÕES SEM PRÉVIA AUTORIZAÇÃO RESULTARÃO EM INFRAÇÃO PREVISTA POR LEI.

<b>PREFEITURA MUNICIPAL DE BOCAIÚVA</b> CNPJ: 18.803.072/0001-32 PREFEITO MUNICIPAL: ROBERTO JAIR TORRES		
<b>REGISTRO CADASTRAL PAVIMENTAÇÃO ASFÁLTICA -EM PMF</b>		PRANCHA: <b>01/01</b>
CONTEUDO: <b>PAVIMENTAÇÃO ASFÁLTICA DA RUA C - BAIRRO ZUMBI</b>		
PROJETO: ENGENHEIRO CIVIL: HELDER LIMA GOUDINHO — CREA: 251.652/D		
ÁREA PAVIMENTADA: <b>1.584,54 m²</b>	DESENHISTA:	SISTEMA DE COORDENADAS: <b>INDICADO</b>
ESCALA: <b>INDICADA</b>	DATA: <b>SETEMBRO/2022</b>	REGISTRO DO PROJETO: <b>HLG0022-09</b>

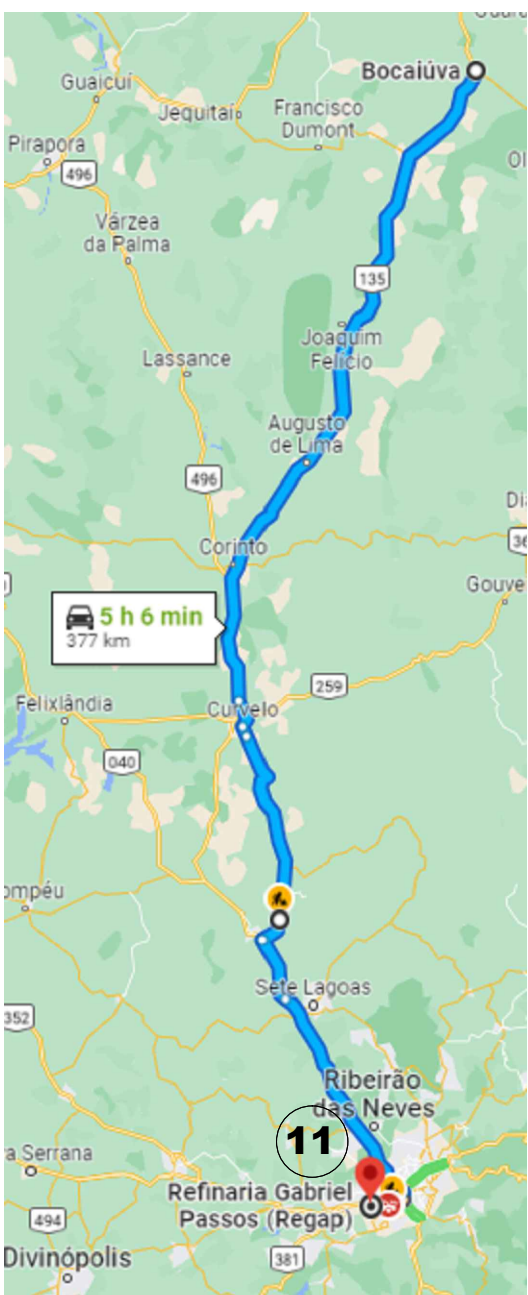


6 REFINARIA A USINA  
SEM ESCALA

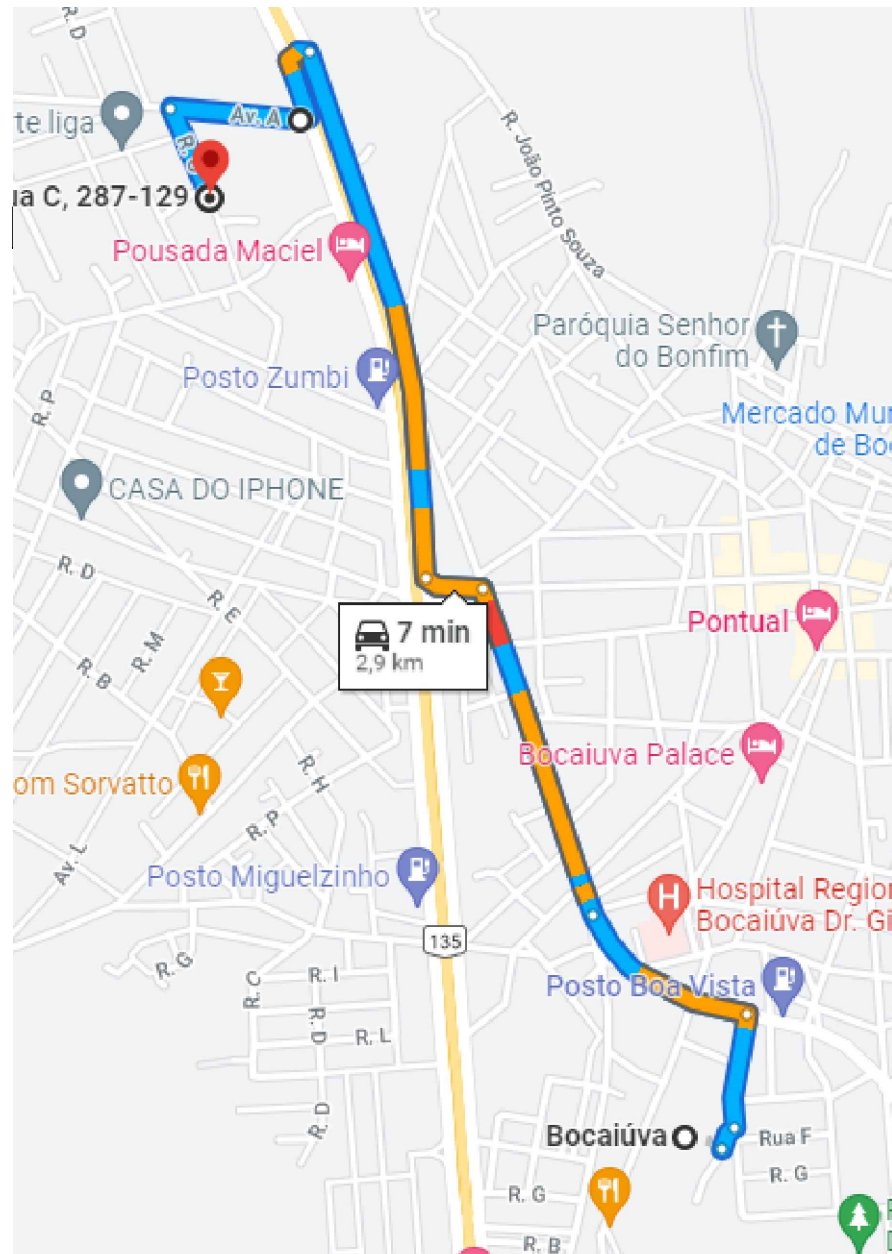

7 USINA A OBRA  
SEM ESCALA

1 PLANTA DE PAVIMENTAÇÃO  
ESCALA 1/750

Lon. 594687.00 m E  
Lat. 7792234.00 m S

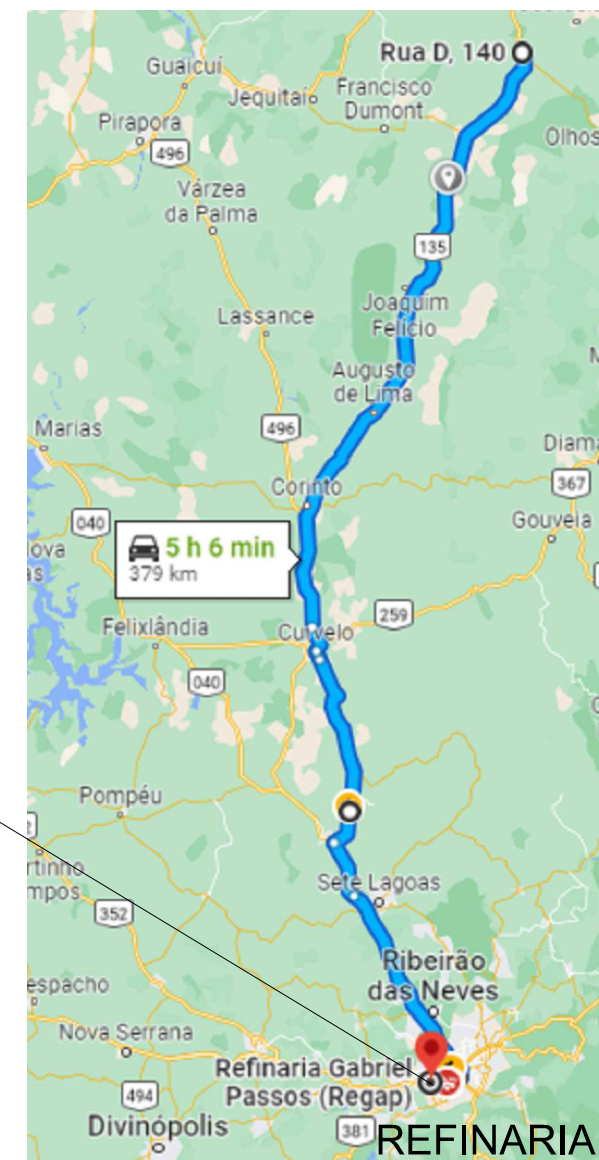

8 REFINARIA A OBRA  
SEM ESCALA