




02 DET. CAPA ASFÁLTICA
S/E

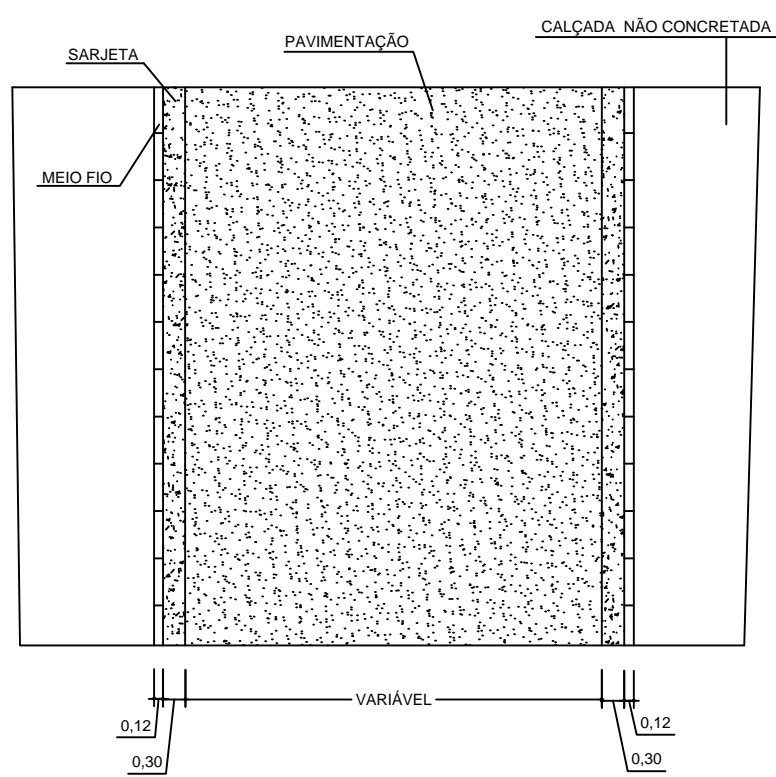


03 DET. LONGITUDINAL
S/E

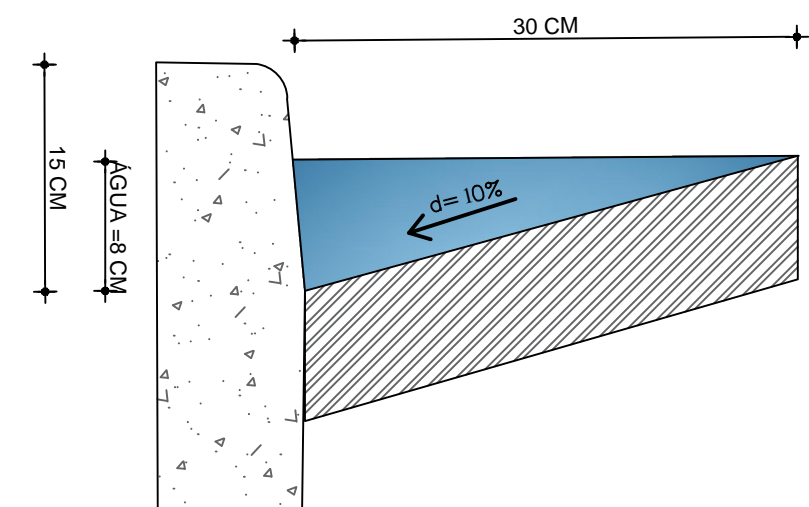


04 DET. SARJETAS
S/E

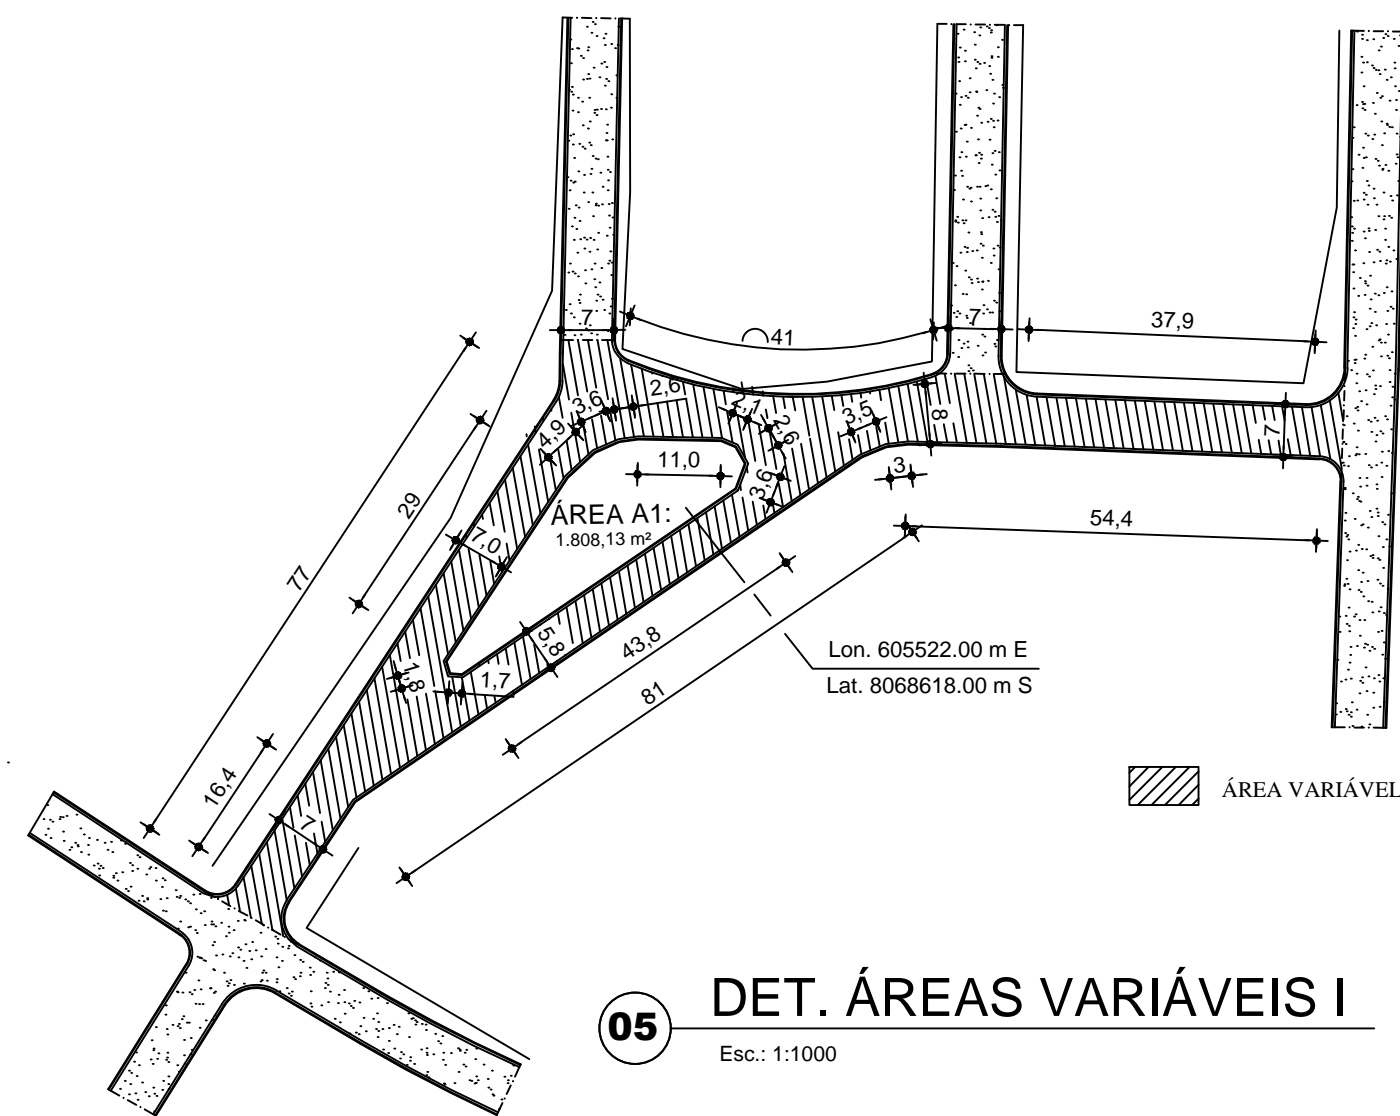


05 DET. ÁREAS VARIÁVEIS I
Esc.: 1:1000

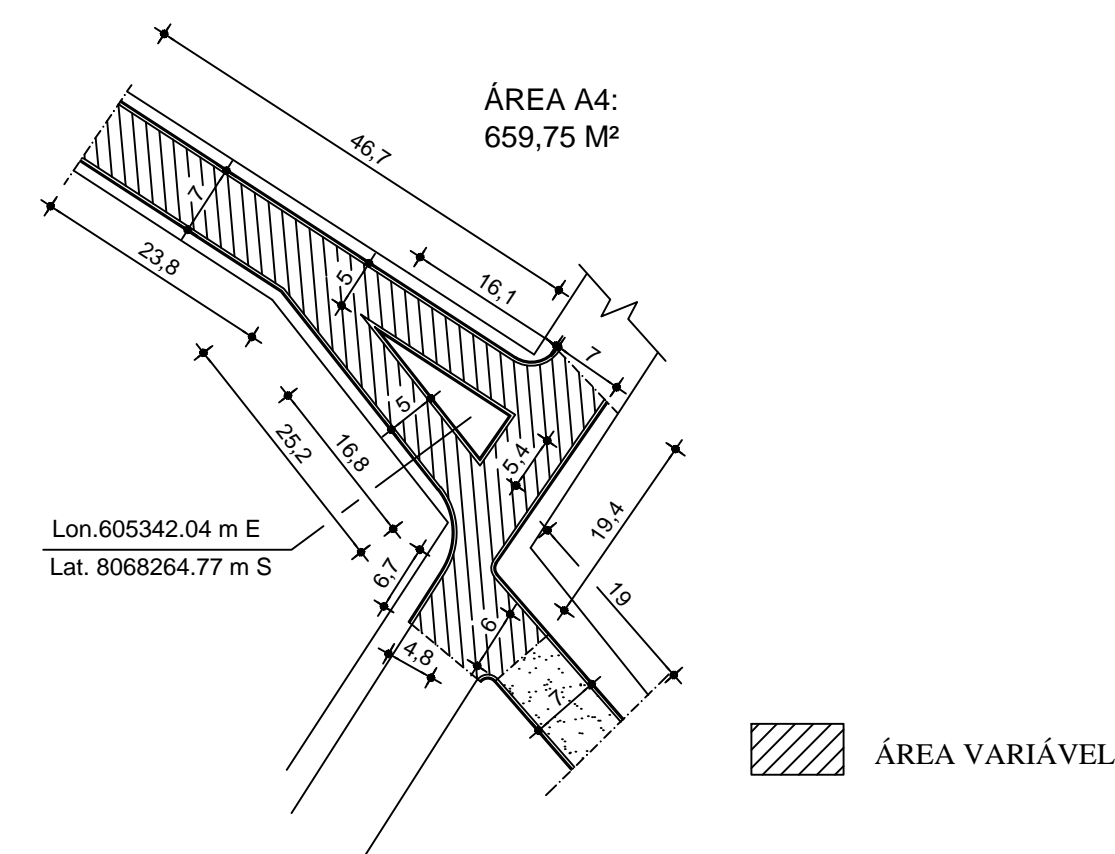


07 DET. ÁREAS VARIÁVEIS II
1:750

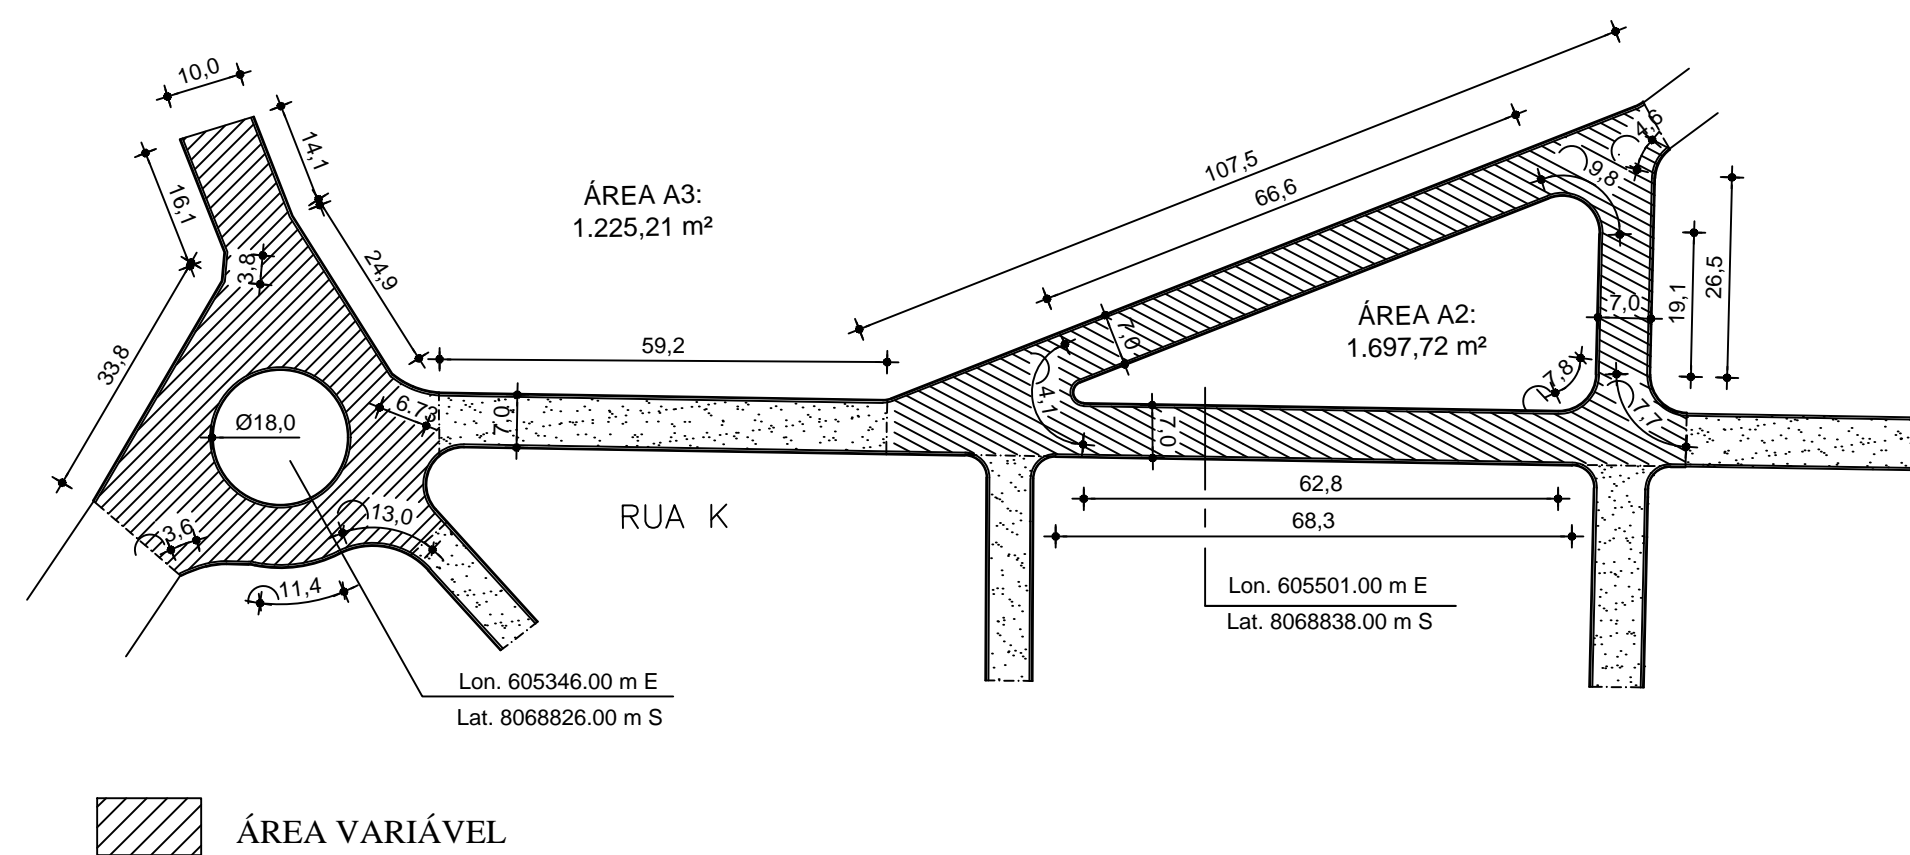

06 DET. ÁREAS VARIÁVEIS III
ESC.: 1:1000

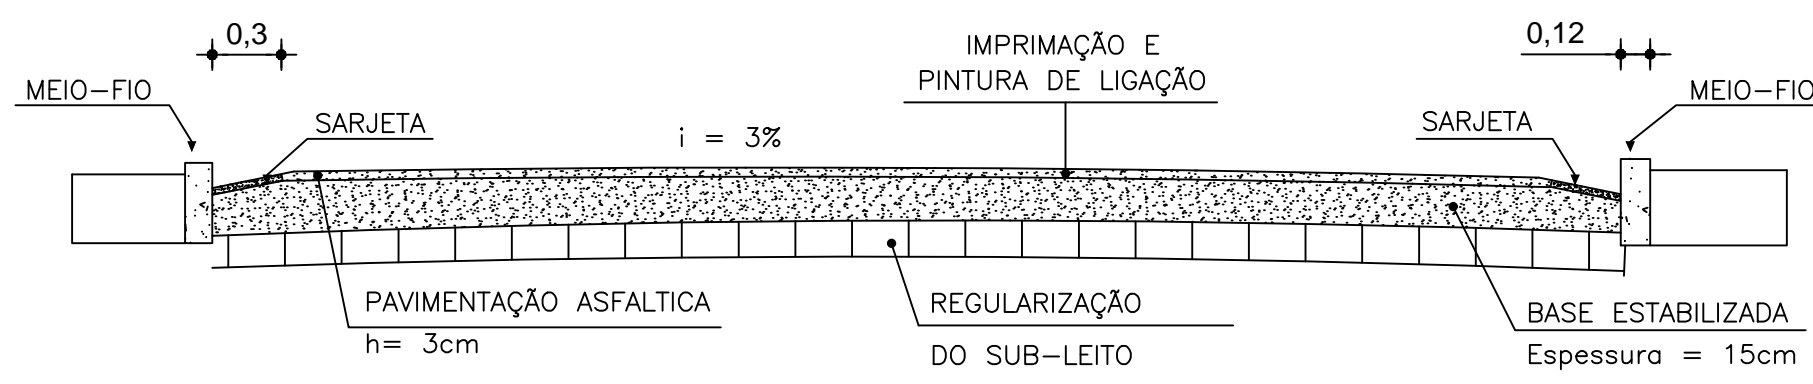

08 DET. TRANSVERSAL
S/E

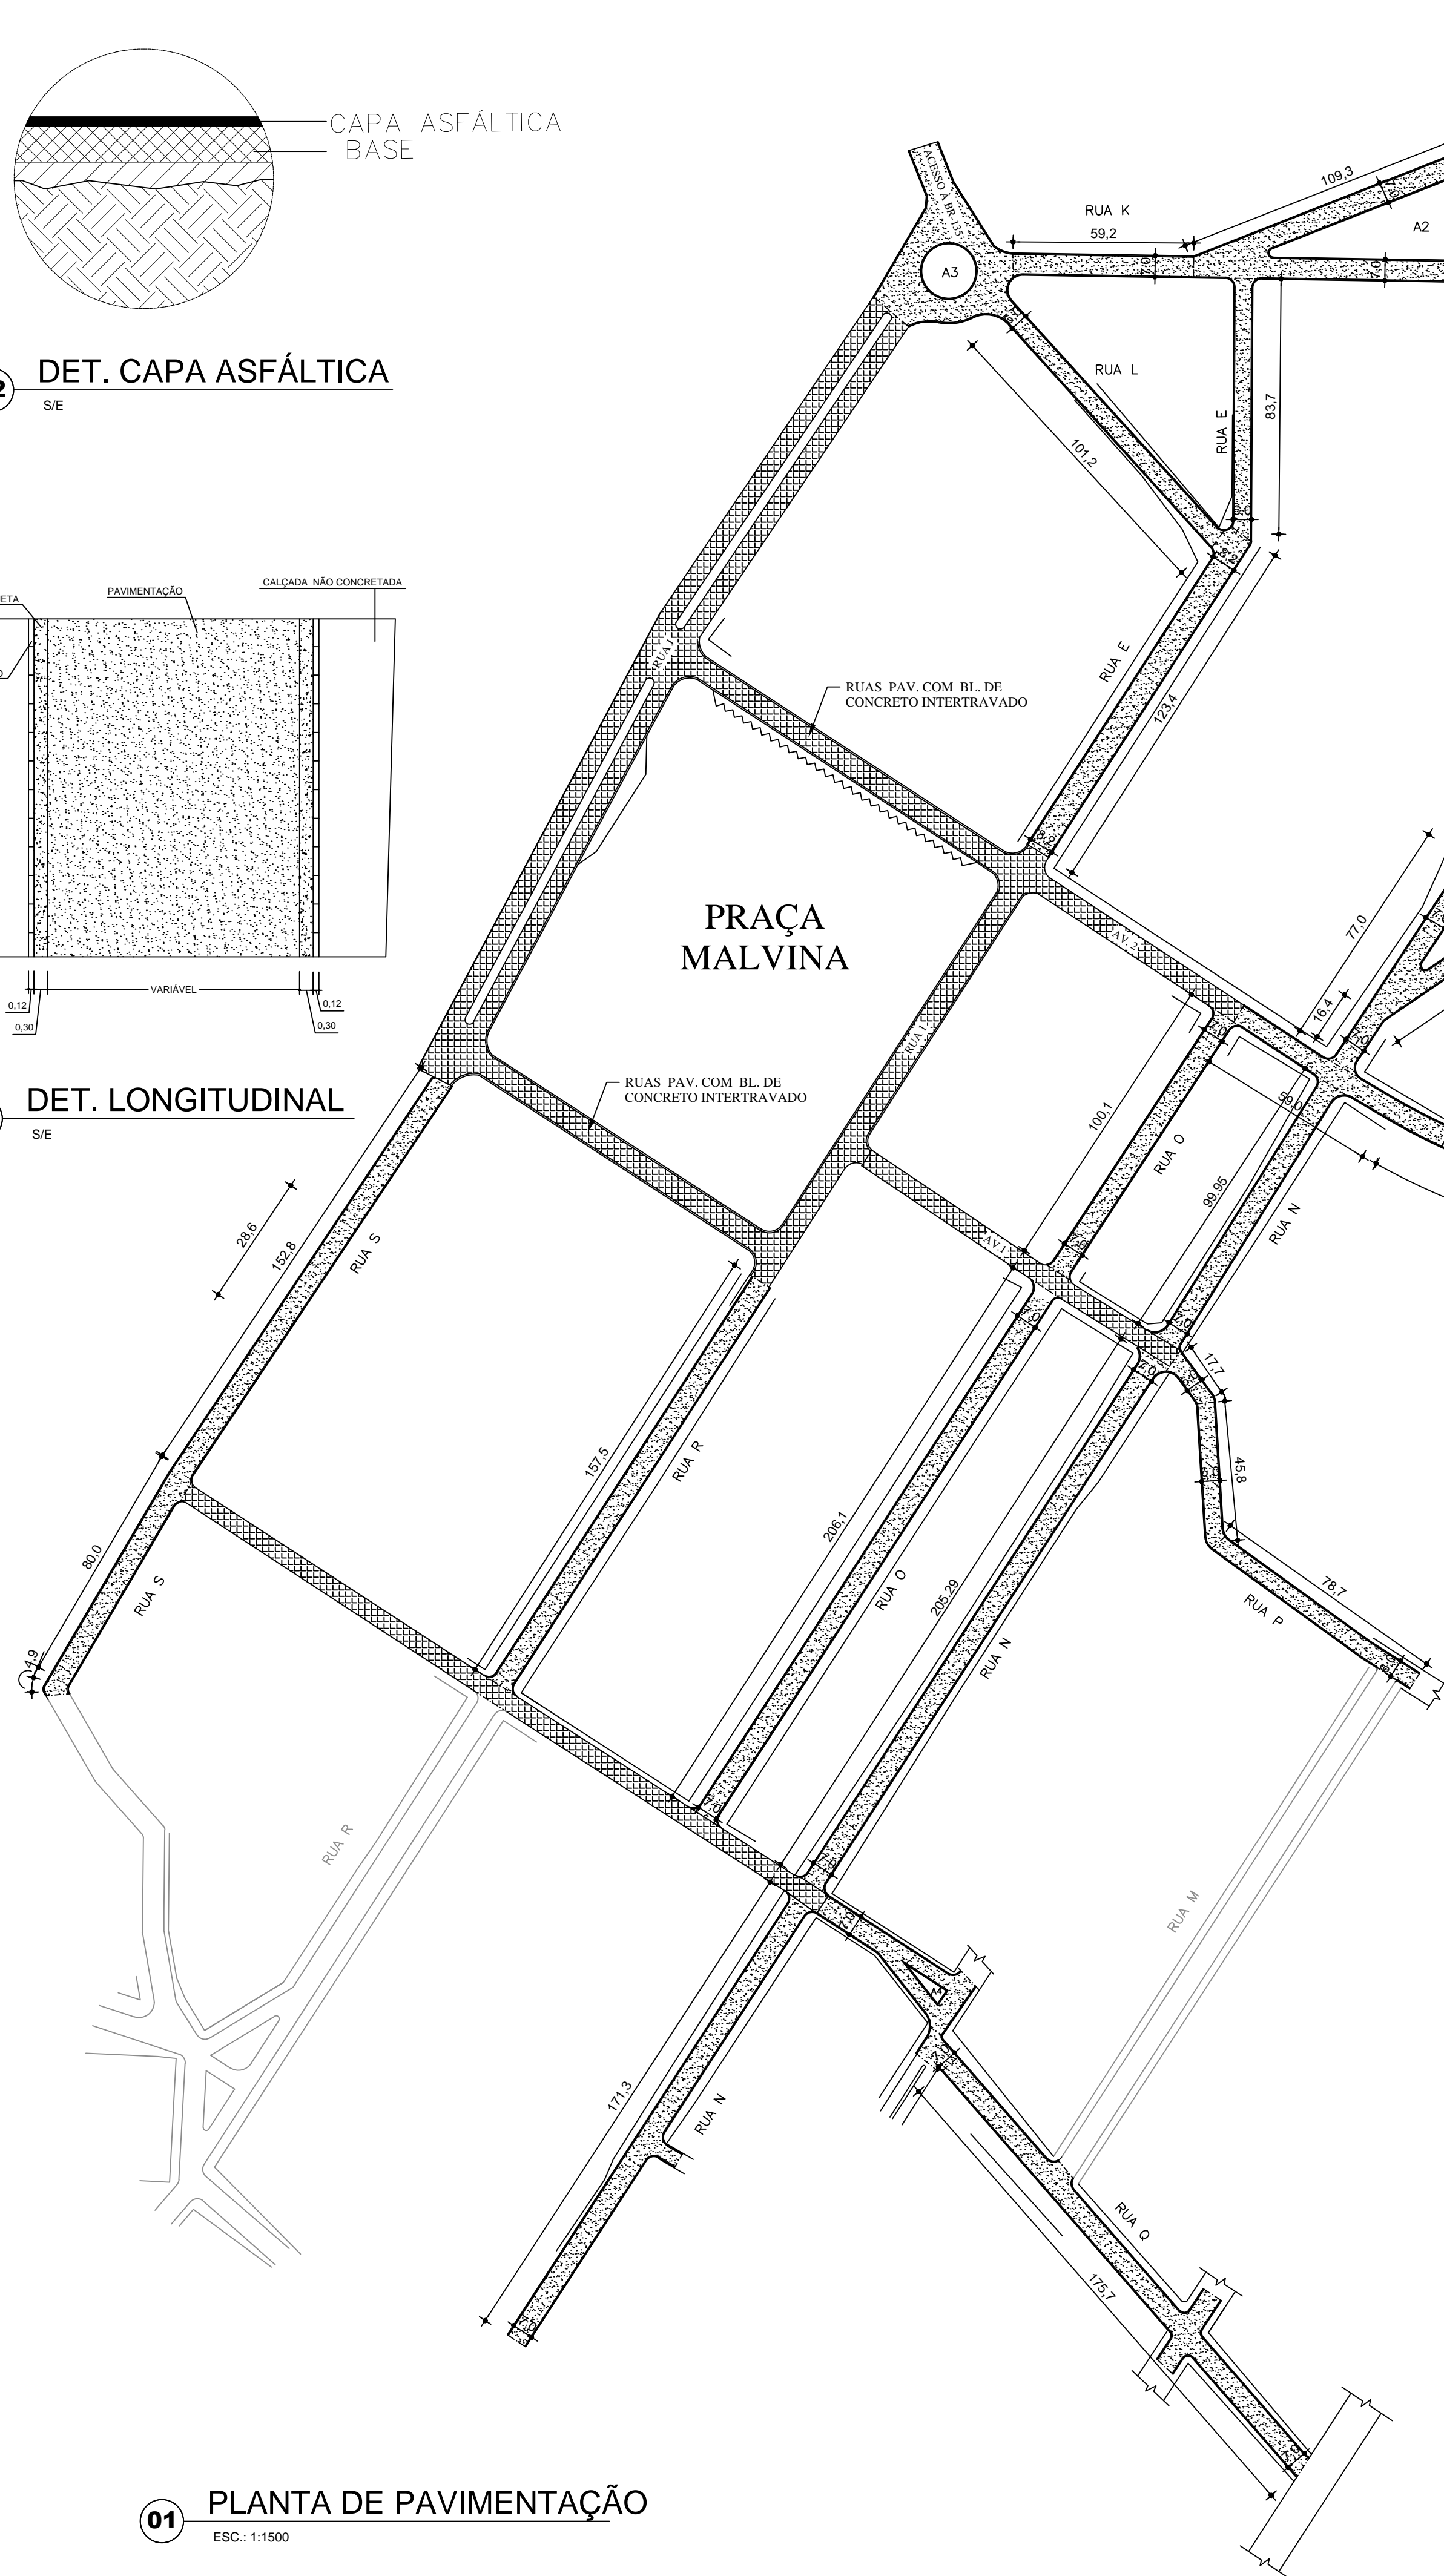

01 PLANTA DE PAVIMENTAÇÃO
ESC.: 1:1500

ESTA É UMA OBRA DE INTEIRA RESPONSABILIDADE DE SEU(S) AUTOR(ES). ALTERAÇÕES SEM PRÉVIA AUTORIZAÇÃO RESULTARÃO EM INFRAÇÃO PREVISTA POR LEI.

PREFEITURA MUNICIPAL DE BOCAIÚVA CNPJ: 18.803.072/0001-32 PREFEITO MUNICIPAL: ROBERTO JAIRO TORRES – CPF: 745.315.906-78			
REGISTRO CADASTRAL PAVIMENTAÇÃO ASFALTICA - DISTRITO ENG. DOLABELA			
CONTEÚDO: PAVIMENTAÇÃO ASFALTICA - RUAS DIVERSAS			PRANCHA: 01/02
PROJETO: ENGENHEIRO CIVIL: HELDER LIMA GOUDINHO – CREA: 251.652/D			
ÁREA PAVIMENTADA: 24.139,30 m²	DESENHISTA: IZABELLA	SISTEMA DE COORDENADAS: INDICADA	
ESCALA: INDICADA	DATA: MARÇO/2022	REGISTRO DO PROJETO: -	